


Elaborato 3 2 Scala 1:2.000

Carta della zonizzazione
Zone Significative: Lago, S. Ubaldo

P.R.C. - Terzo Piano degli Interventi, Variante n. 5
(art. 18, L.r. 11/2004)

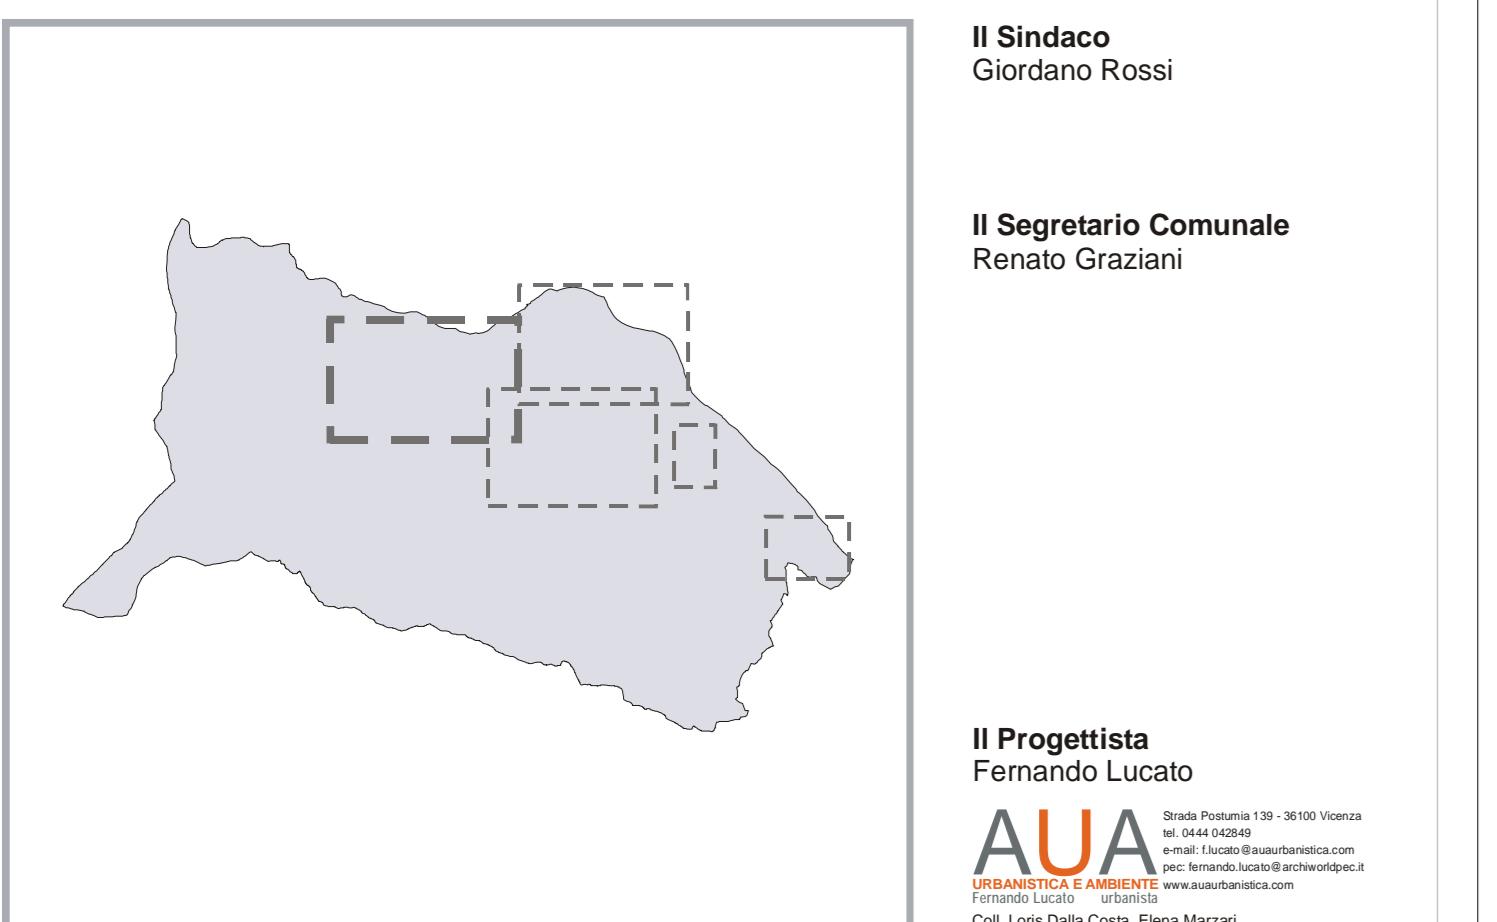

Elaborato approvazione - D.C.C. n. 36 del 27.11.2020

Novembre 2020

Il Sindaco
Giordano Rossi

Il Segretario Comunale
Renato Graziani

Il Progettista
Fernando Lucato
A.U.A.
TERMANETICA ASSOCIATI
Col. Loris Della Croce, Elena Marzai

