

Carta dei Vincoli
e della Pianificazione Territoriale

Elaborati adeguati alla Conferenza di Servizi del 20 maggio 2010
(comma 6, art. 15, L.r. 11/2004)



Il Sindaco
Giordano Rossi

Il Segretario Comunale
Carmela Vizzi

Ufficio Tecnico Comunale
Simone Veronese

Il Progettista
Fernando Lucato

AUA
ARCHITETTI URBANISTI ASSOCIATI
STUDIO LUCA DANIELLA INGEGNERE
Via S. Maria della Croce, 10 - 31044 Montebelluna (TV)

Analisi ambientali e Vinca
Giacomo De Franceschi


Analisi geologiche
Andrea Bertolin

Compatibilità Idraulica
Silvia Dall'Igna

Informatizzazione
Realizzazione GIS con il software ArcView
STUDIO LUCA DANIELLA INGEGNERE
Via S. Maria della Croce, 10 - 31044 Montebelluna (TV)

Elaborati PAT approvato

Maggio 2010

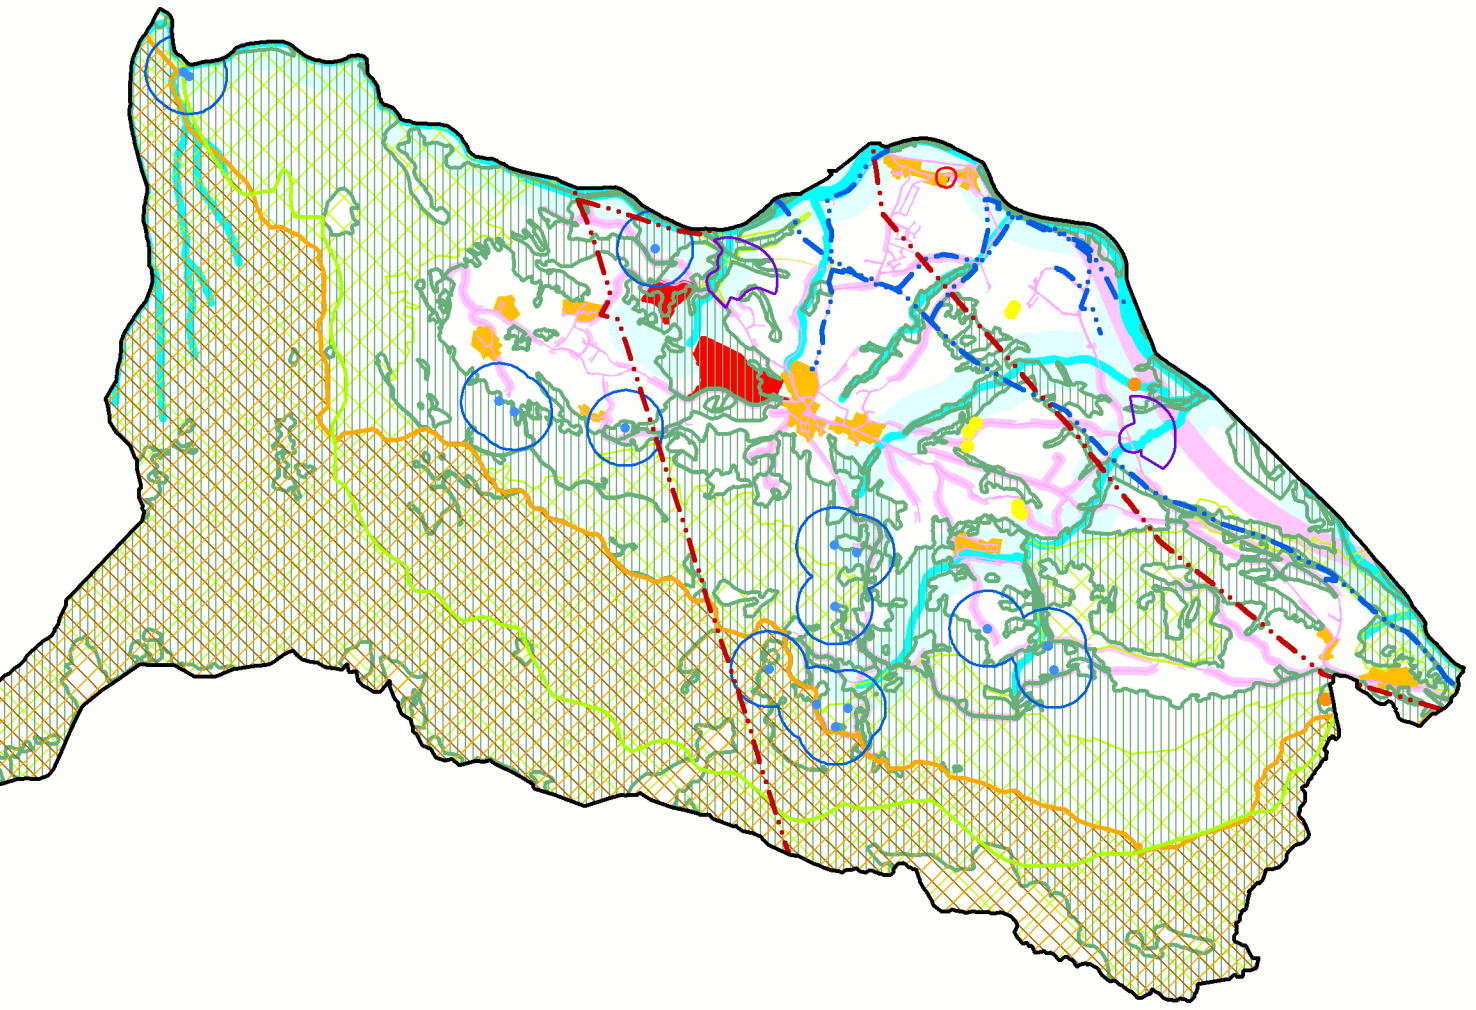

Elaborato
1

Scala
1:10.000

Carta dei Vincoli
e della Pianificazione Territoriale

LEGENDA

N.T.A.

.....

Confine comunale e del PAT

Art. 1, 3

Vincoli

Vincolo monumentale D.Lgs. 42/2004

Art. 6, 16, 22

Vincolo idrogeologico-forestale
R.D.L. 30.12.23, n. 3267

Art. 8

Vincolo sismico O.P.C.M. 3274/2003 - Zona 3

Art. 10

Vincolo paesaggistico D.Lgs. 42/2004
Aree di notevole interesse pubblico

Art. 7

Vincolo paesaggistico D.Lgs. 42/2004
Corsi d'acqua

Art. 7, 11

Vincolo paesaggistico D.Lgs. 42/2004
Ambiti montani

Art. 7

Vincolo paesaggistico D.Lgs. 42/2004
Aree boscate

Art. 20

Vincolo destinazione forestale (art. 15 L.R. 52/78)

Art. 8

Pn

PAI: Aree a pericolosità Idraulica e Idrogeologica (P1, P2, P3 o P4)

Art. 9

PAI: Paleofranchi e/o frane antiche

Art. 9

Siti di interesse comunitario

Art. 14

Zone di protezione speciale

Art. 14

Ambiti per l'istituzione di Parchi e riserve naturali regionali (art. 33 N.d.A. del PTRC)
Pasubio, Piccole Dolomiti, Monte Summano

Art. 12, 15

Centro storico vigente

Art. 11

Altri elementi

Idrografia/Fasce di rispetto

Cave/Fasce di rispetto

Punti di Prelievo per uso idropotabile (sorgenti)/Fasce di rispetto

Viabilità/Fasce di rispetto

Elettrodotti/Fasce di rispetto

Gasdotti/Fasce di rispetto

Cimiteri/Fasce di rispetto

Allevamenti zootecnici intensivi/Fasce di rispetto