


PLANIMETRIA QUOTATA
Scala 1:200

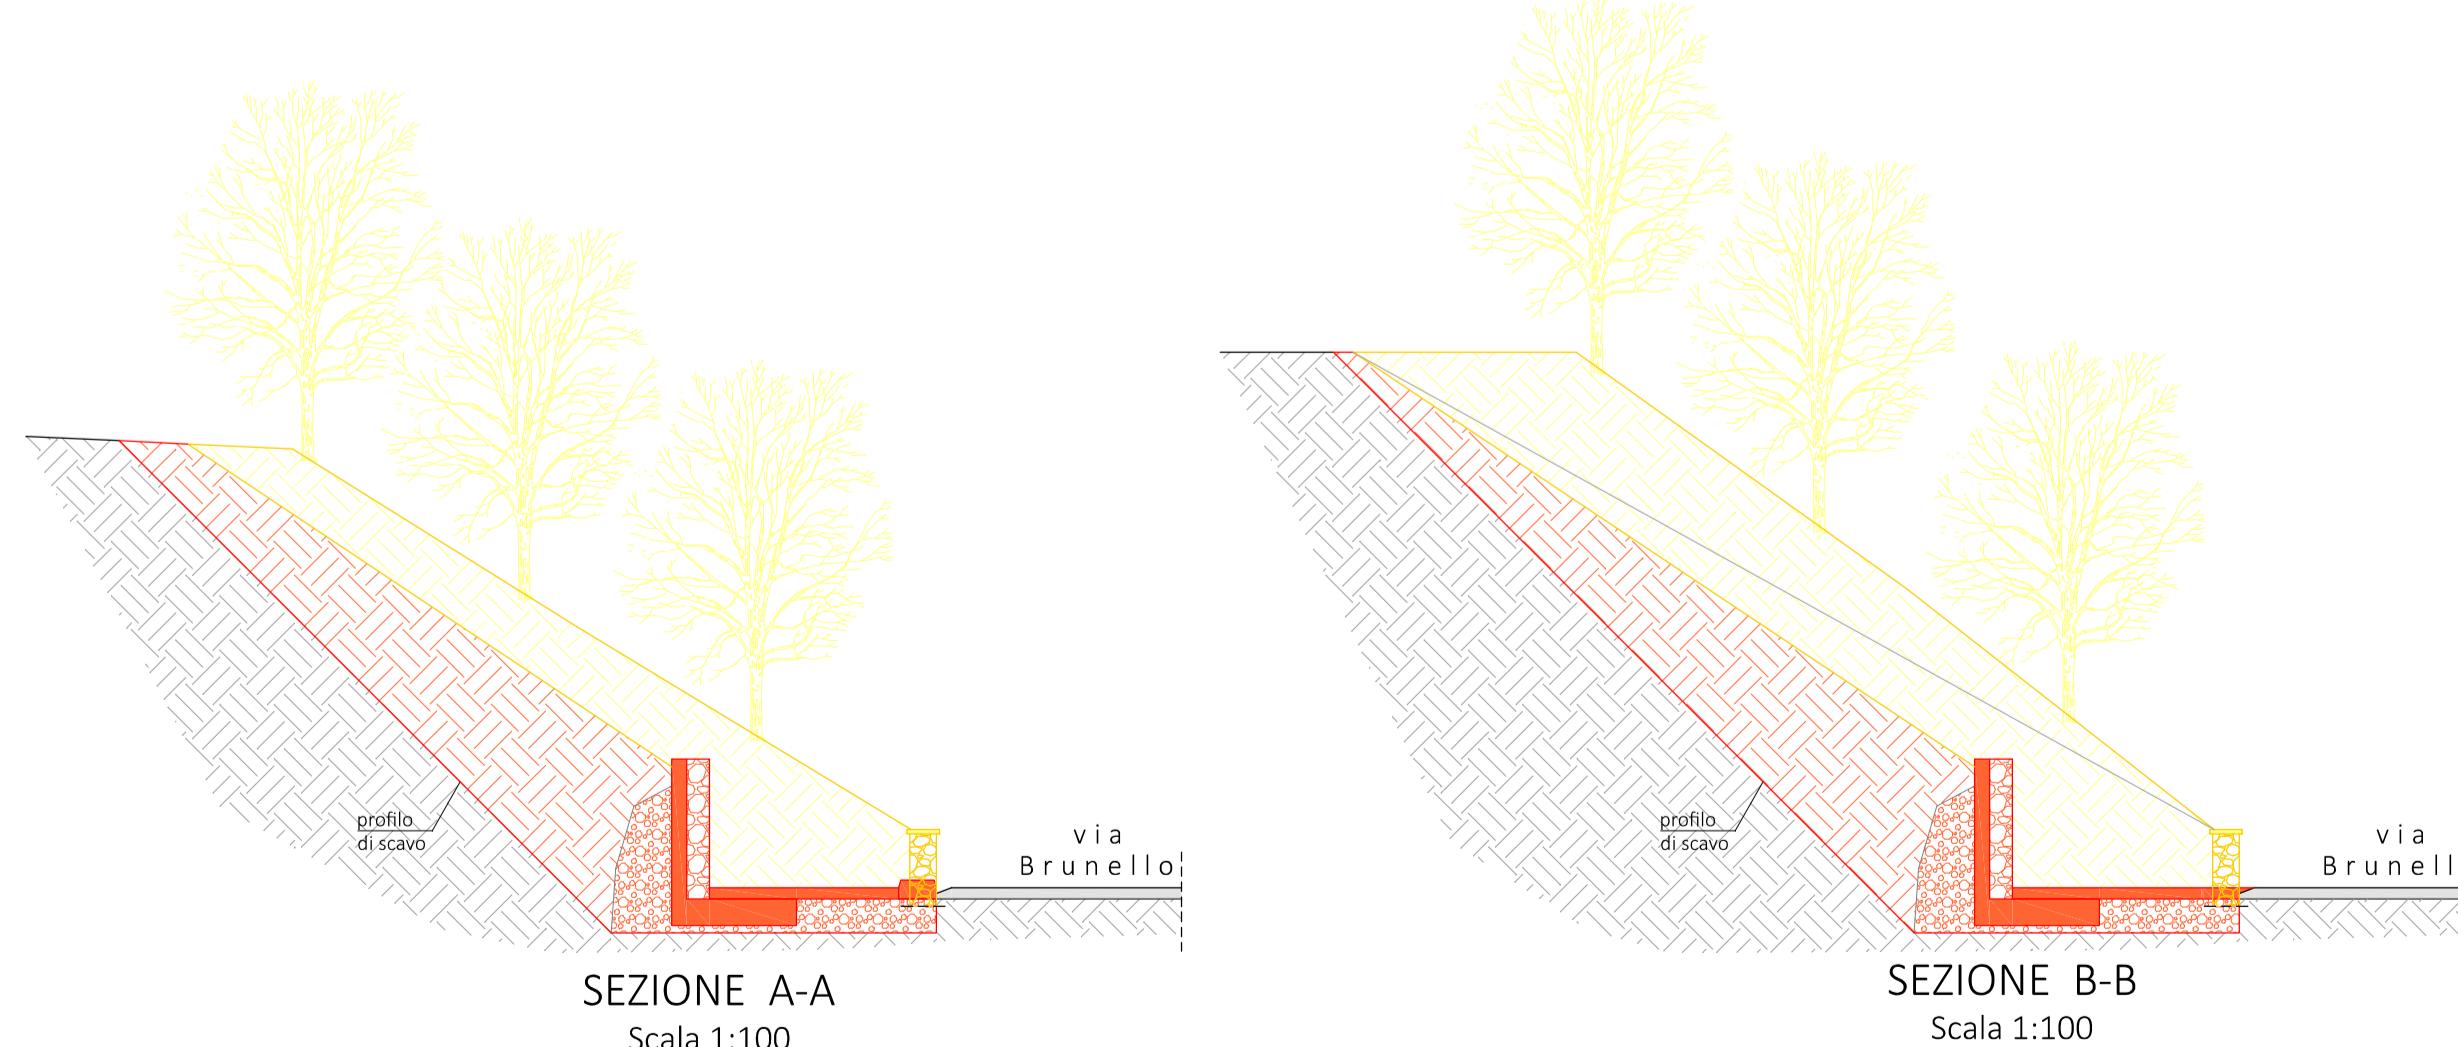

OGGETTO	COMMESSA
PROLUNGAMENTO DELLA PISTA CICLOPEDONALE DI SAN GIORGIO	912
CUP: I21B2400001001	ELABORATO
COMUNE DI VELO D'ASTICO	DS 04
	FILE
	24_03_20 ciclabile 4° stralcio
FASE DI PROGETTAZIONE	
PROGETTO DI FATTIBILITÀ TECNICO-ECONOMICA	
ELABORATO	
Sovraposizioni: planimetria e sezioni	
COMMITTENTE	
COMUNE DI VELO D'ASTICO piazza IV Novembre n°5 36010 - Velo d'Astico (VI) P.IVA: 00460580244	RESPONSABILE DEL PROCEDIMENTO ing. Moreno Mazzucco
PROGETTAZIONE	
PROGETTAZIONE & STRUTTURE Tel./fax +39 0445 361513 - e-mail: costa@costagiuseppe.com www.progettazionestrutture.eu	<input type="checkbox"/> Sede legale e operativa: ZUGLIANO (VI) Via Codalunga, n°30/A <input type="checkbox"/> Sede locale: VEL D'ASTICO (VI) Via F. Rossi, n°15
PROGETTISTI INCARICATI	
Responsabile della progettazione ing. Giuseppe Costa	

REV.	DATA	EMISSIONE	PCP	GCS	GCS
00	marzo 2024	MOTIVAZIONE	REDATTO	VERIFICATO	APPROVATO
SONO DA CONSIDERARSI VALIDI ED ATTENDIBILI SOLAMENTE GLI ELABORATI RIPORTANTI TIMBRO E FIRMA DEL PROGETTISTA INCARICATO AI SENSI DEGLI ART. 9 E 99 DELLA L. 633 DEL 22/04/1947 E' VIETATA LA DUPLICAZIONE E LA DIVULGAZIONE DEL PRESENTE ELABORATO					