




PLANIMETRIA QUOTATA
Scala 1:200

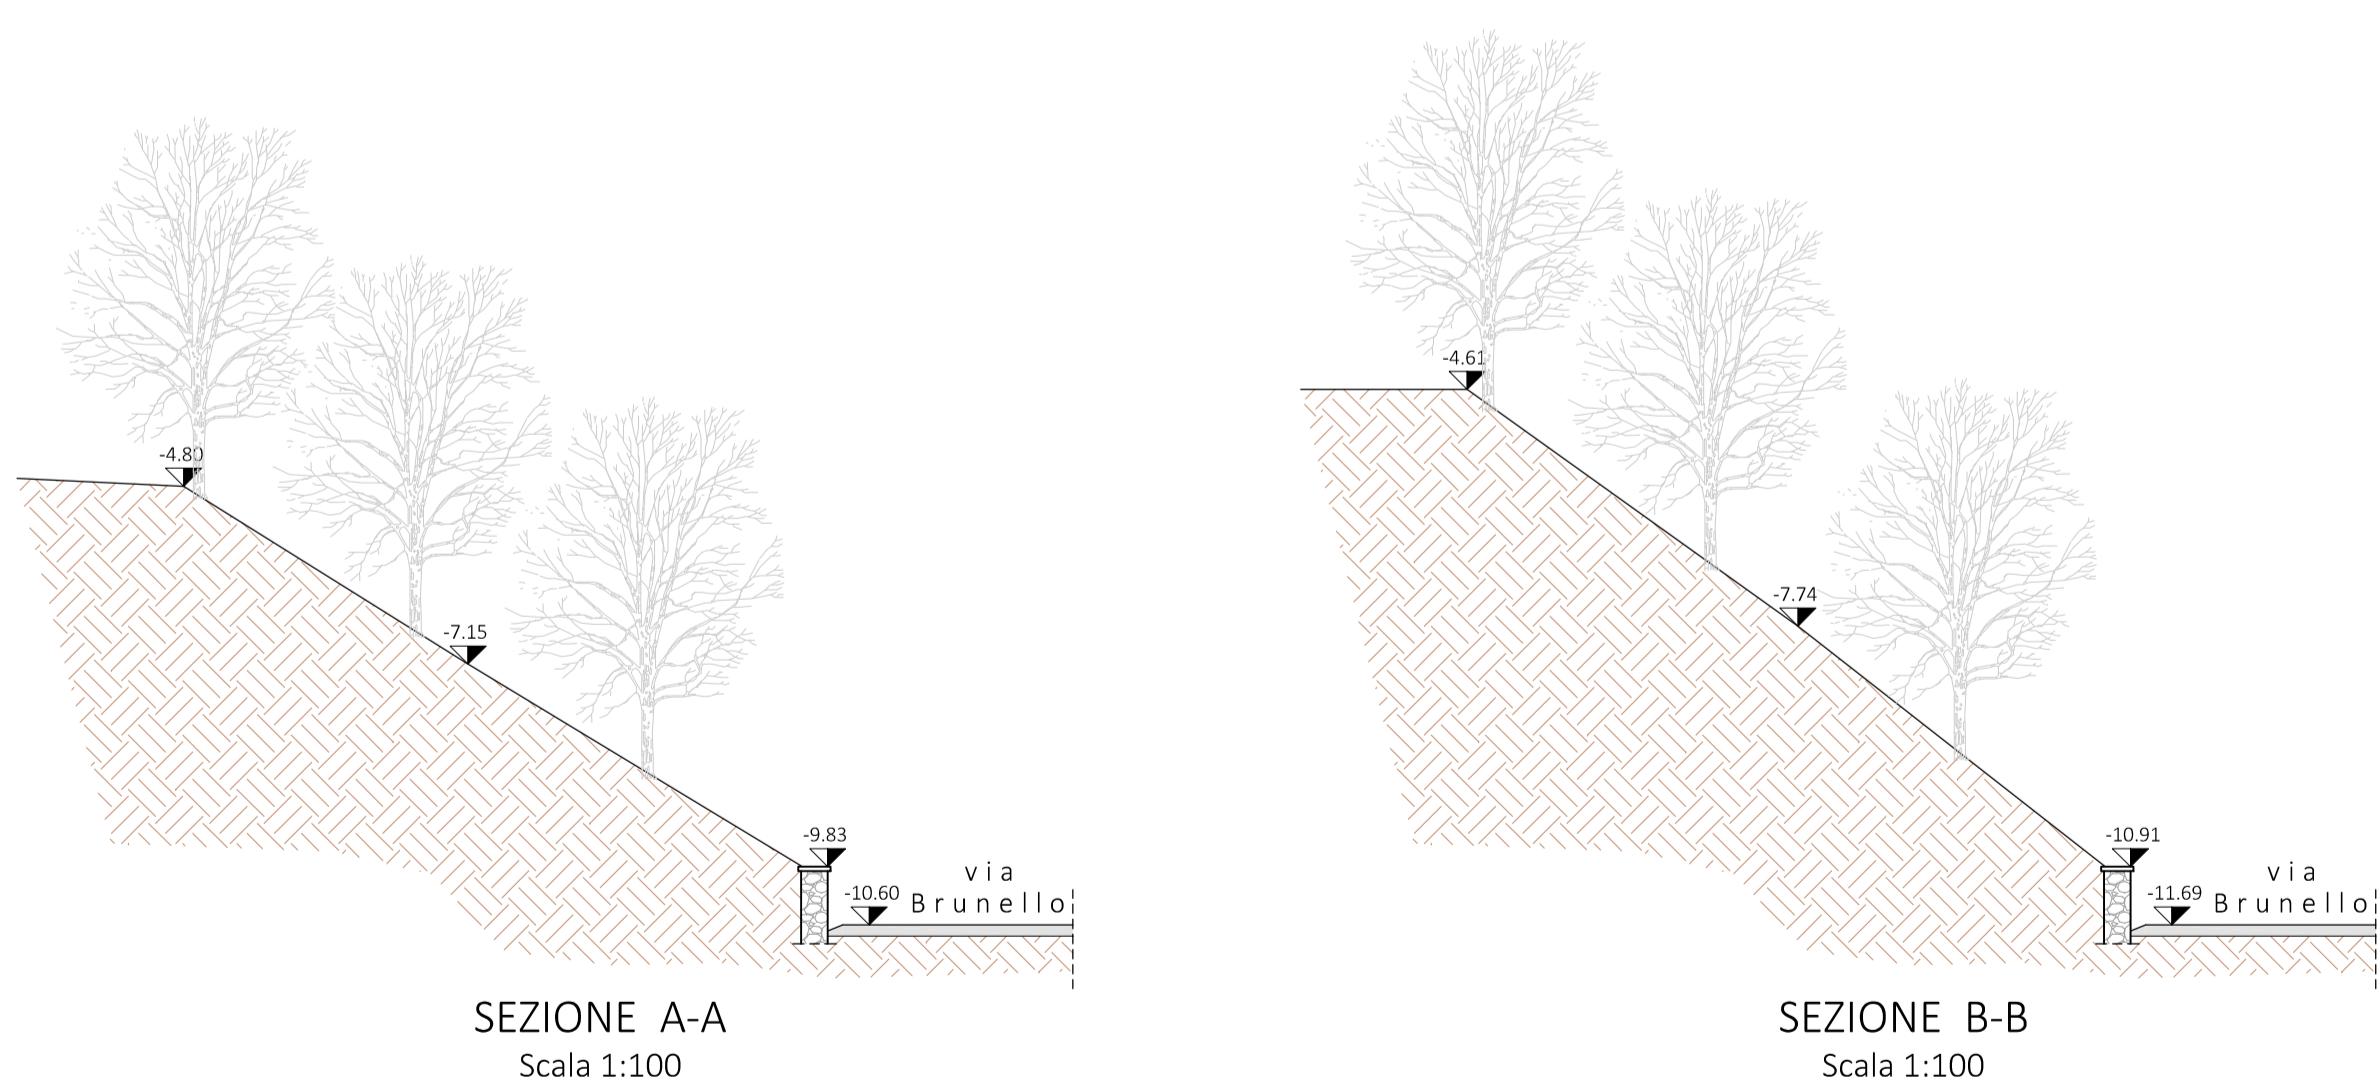

OGGETTO	COMMESMA
PROLUNGAMENTO DELLA PISTA CICLOPEDONALE DI SAN GIORGIO CUP: I21B2400001001	912
COMUNE DI VELO D'ASTICO	ELABORATO
	FILE
	24_03_20 ciclabile 4° stralcio
FASE DI PROGETTAZIONE	SCALA
PROGETTO DI FATTIBILITÀ TECNICO-ECONOMICA	varie
ELABORATO	
Stato attuale: planimetria e sezioni	
COMMITTENTE	
COMUNE DI VELO D'ASTICO piazza IV Novembre n°5 36010 - Velo d'Astico (VI) P.IVA: 00460580244	RESPONSABILE DEL PROCEDIMENTO ing. Moreno Mazzucco
PROGETTAZIONE	
PROGETTAZIONE & STRUTTURE Tel./fax +39 0445 361513 - e-mail: costa@costagiuseppe.com www.progettazionestrutture.eu	<input type="checkbox"/> Sede legale e operativa: ZUGLIANO (VI) Via Codalunga, n°30/A <input type="checkbox"/> Sede locale: VELO D'ASTICO (VI) Via F. Rossi, n°15
PROGETTISTI INCARICATI	
Responsabile della progettazione ing. Giuseppe Costa	

00	mars 2024		EMISSIONE	PCP	GCS
REV.	DATA	MOTIVAZIONE	REDATTO	VERIFICATO	APPROVATO

SONO DA CONSIDERARSI VALIDI ED ATTENDIBILI SOLAMENTE GLI ELABORATI RIPORTANTI TIMBRO E FIRMA DEL PROGETTISTA INCARICATO
AI SENSI DEGLI ART. 9 E 99 DELLA L. 633 DEL 22/04/1947 È VIETATA LA DUPLICAZIONE E LA DIVULGAZIONE DEL PRESENTE ELABORATO