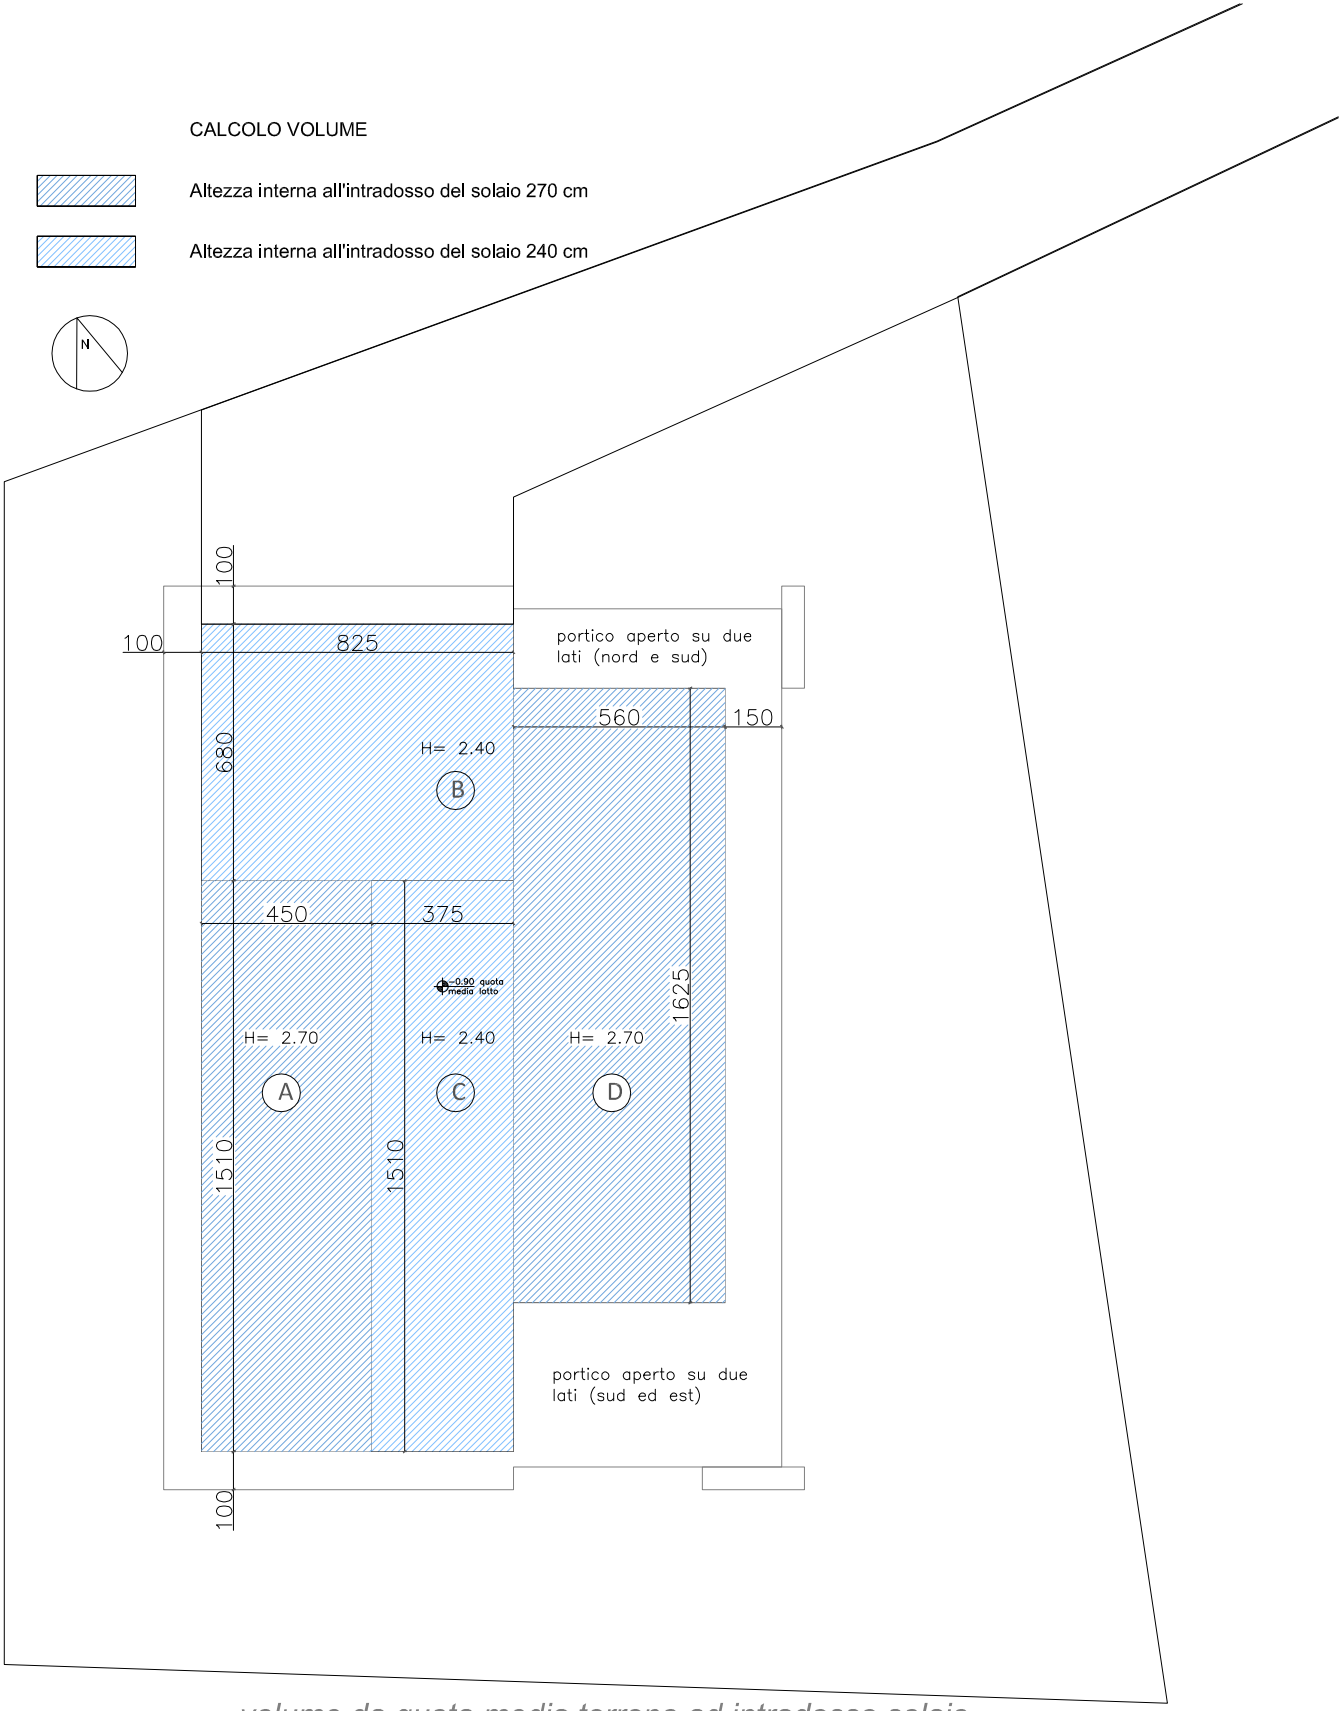

volume da quota media terreno ad intradosso solaio

A 15,10m x 4,50m x 2,70m = 183,47mc
B 8,25m x 6,80m x 2,40m = 134,64mc
C 15,10m x 3,75m x 2,40m = 135,90mc
D 16,25m x 5,60m x 2,70m = 245,70mc

VOLUME TOTALE 699,71mc
VOLUME DISPONIBILE 807mc