
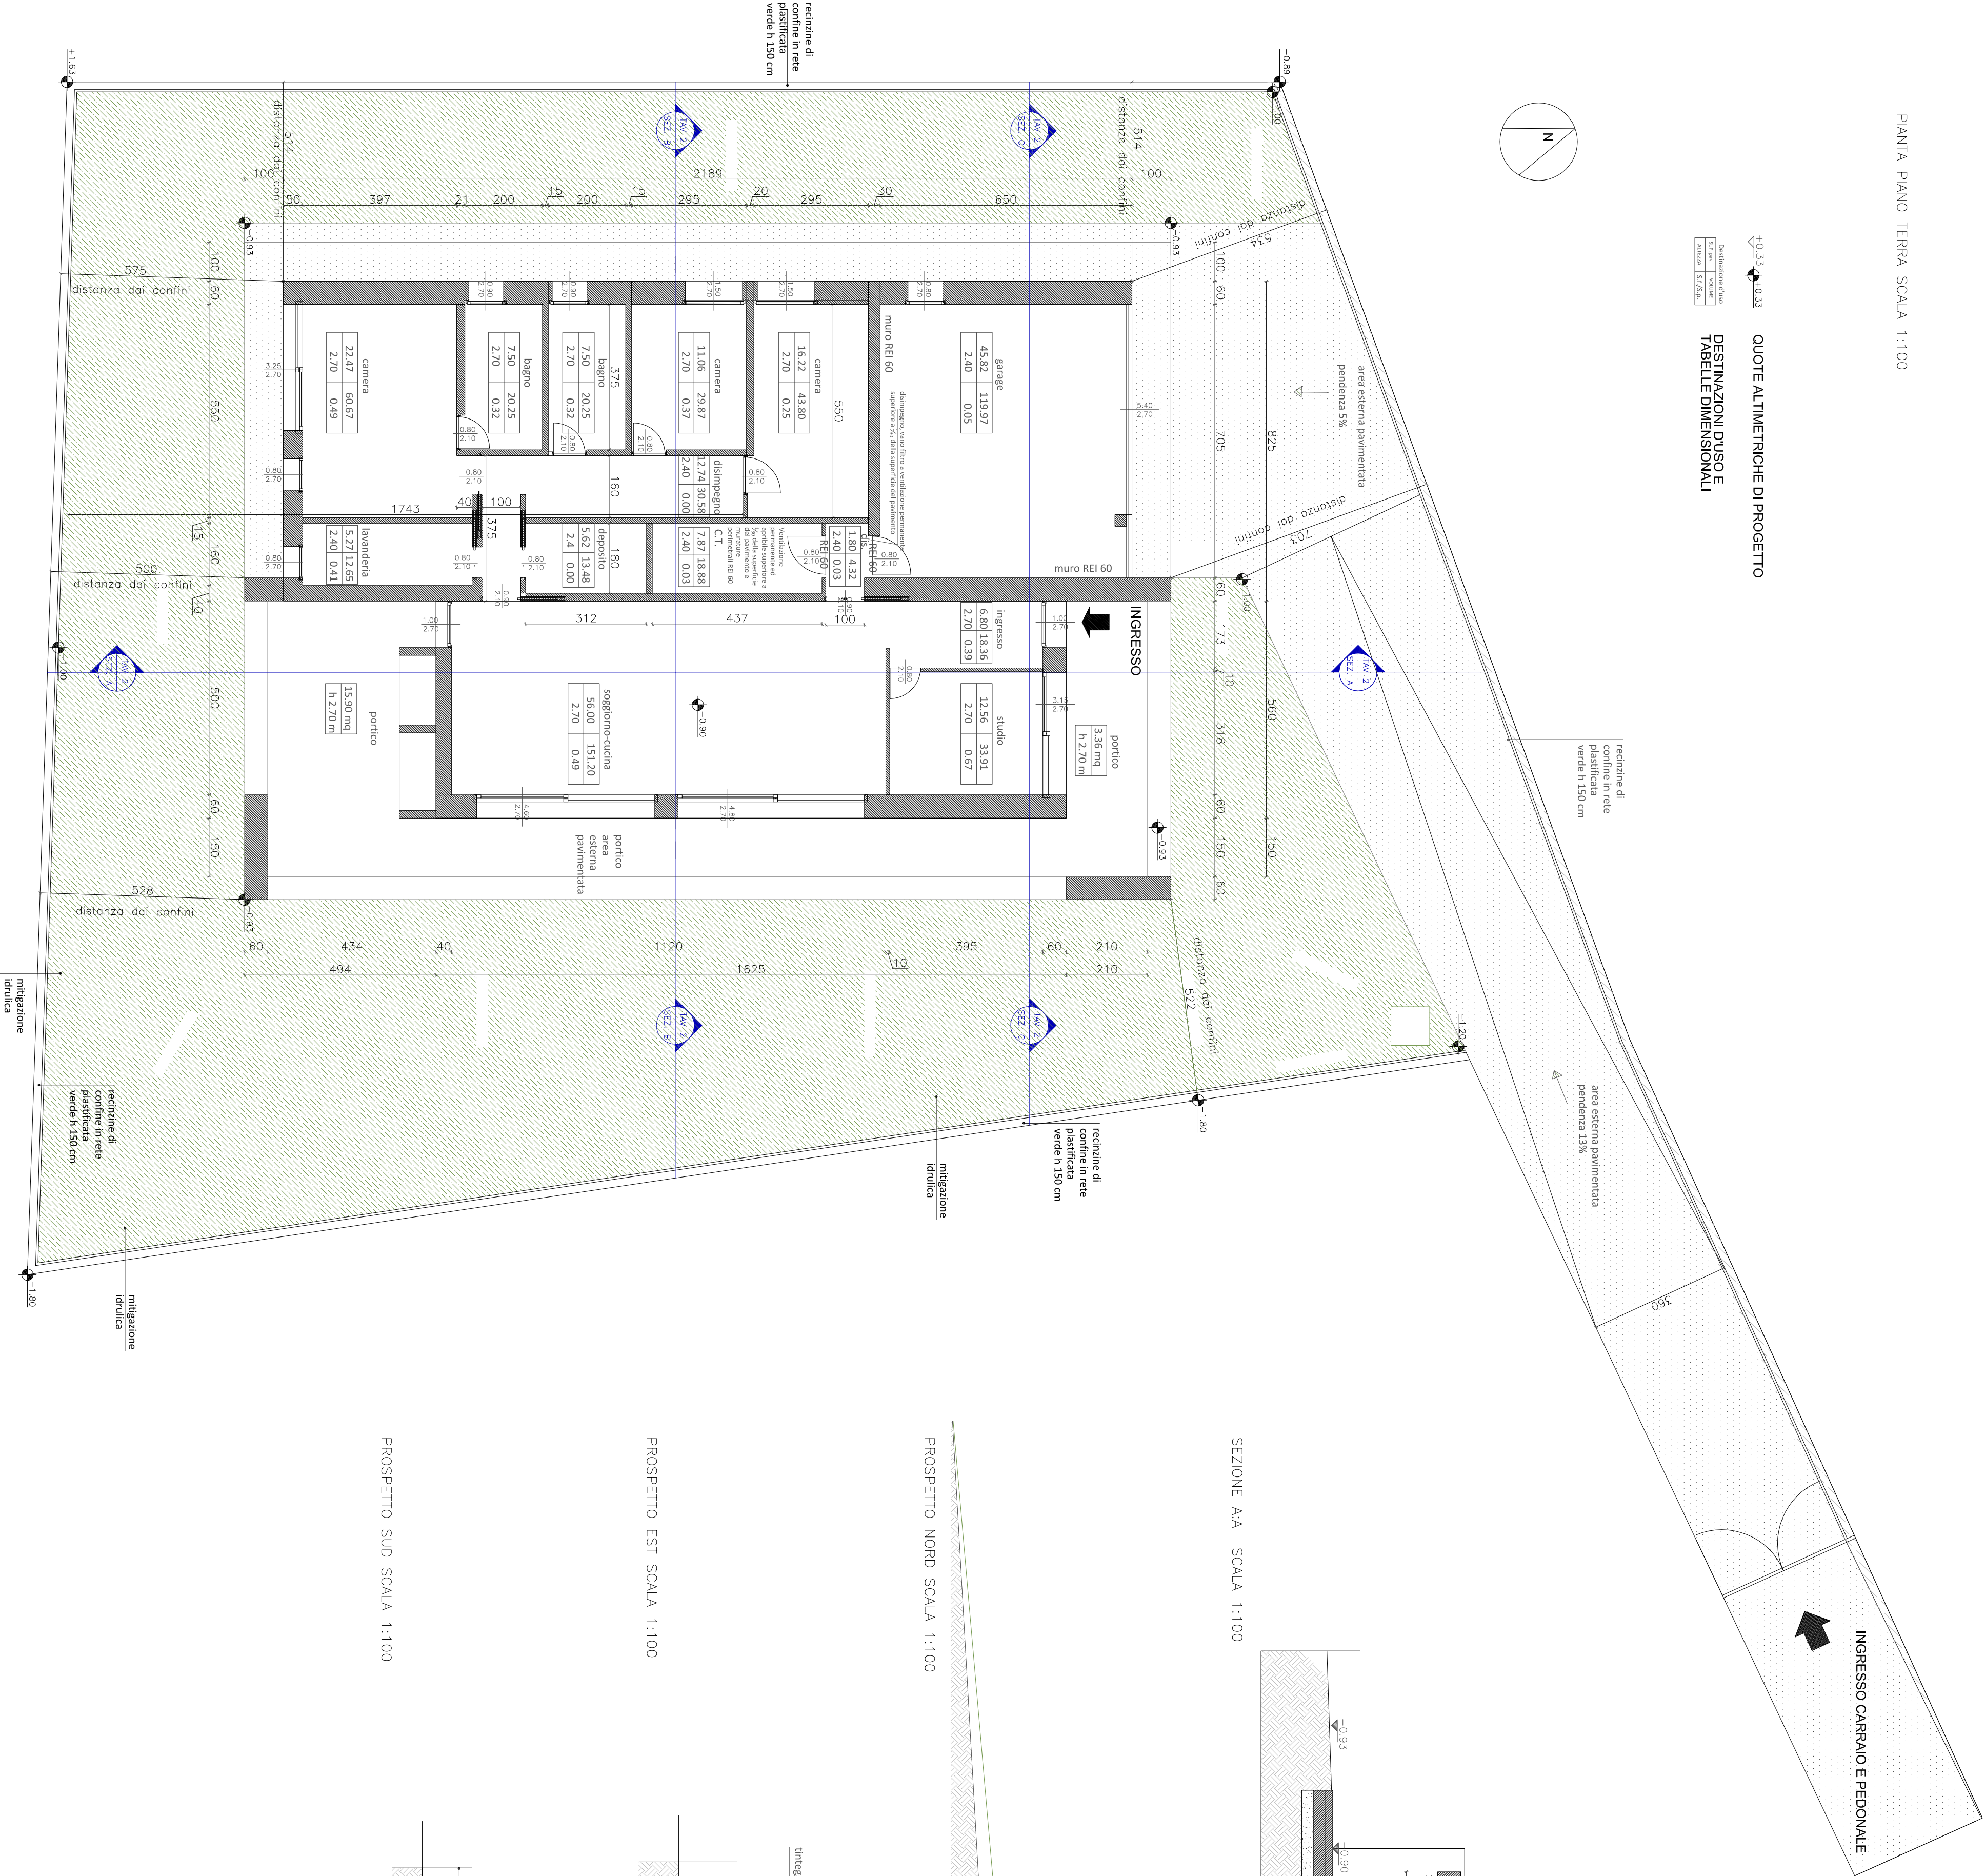


QUOTE ALTIMETRICHE DI PROGETTO

DESTINAZIONI D'USO
TABELLE DIMENSIONALI

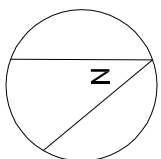

SEZIONE A-A SCALA 1:100

PROSPETTO NORD SCALA 1:100

PROSPETTO EST SCALA 1:100

PROSPETTO SUD SCALA 1:100




VOLUME 699,71mc < 807mc

SUPERFICIE COPERTA 290,86mq < 549,56mq

SUPERFICIE AGGETTI 40,39mq < 58,17mq

L. 122/1989 116,94mq > 69,97mq min.

Le dimostrazioni grafiche ed analitiche sono inserite nella relazione tecnica

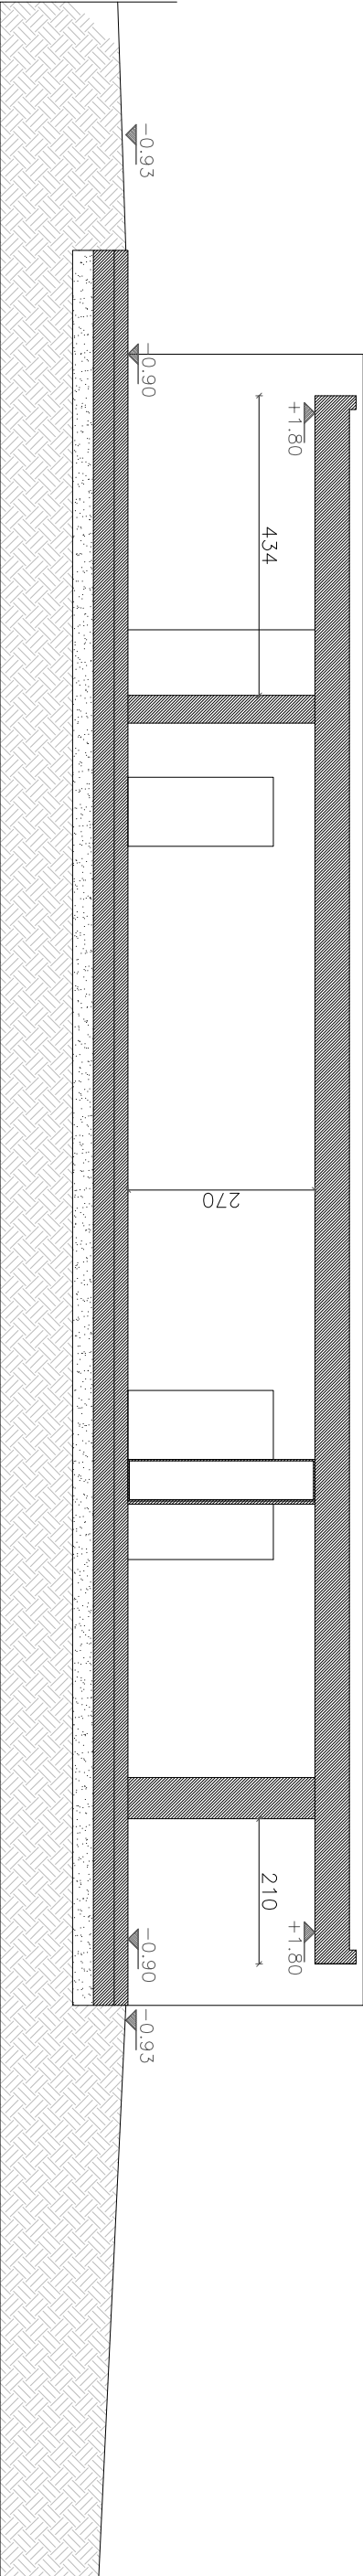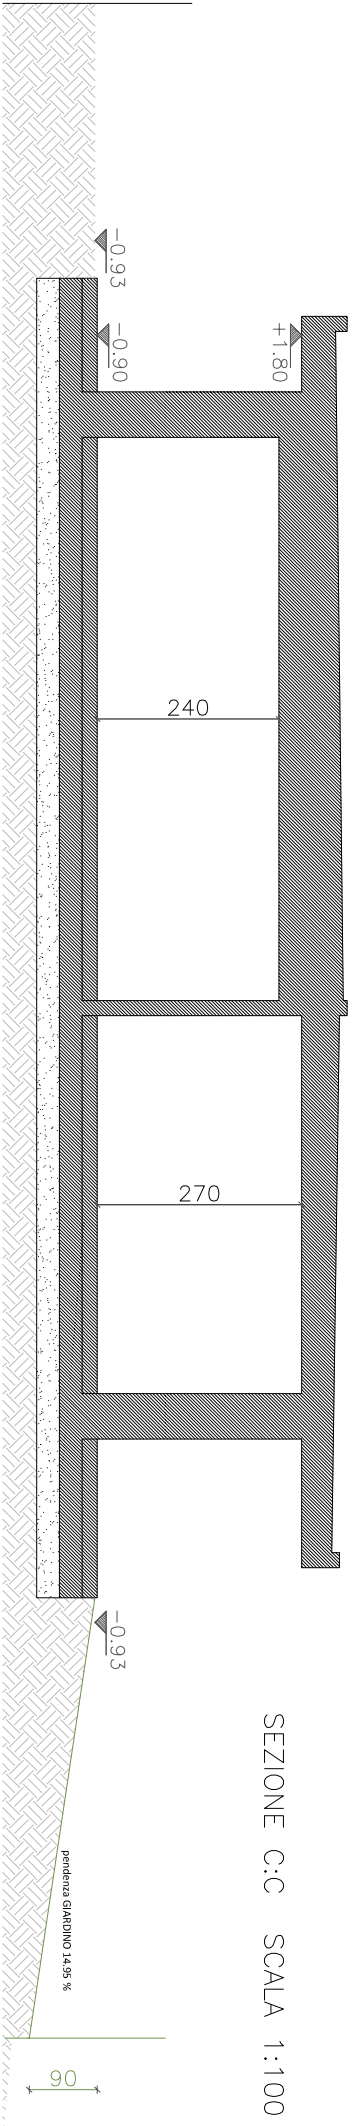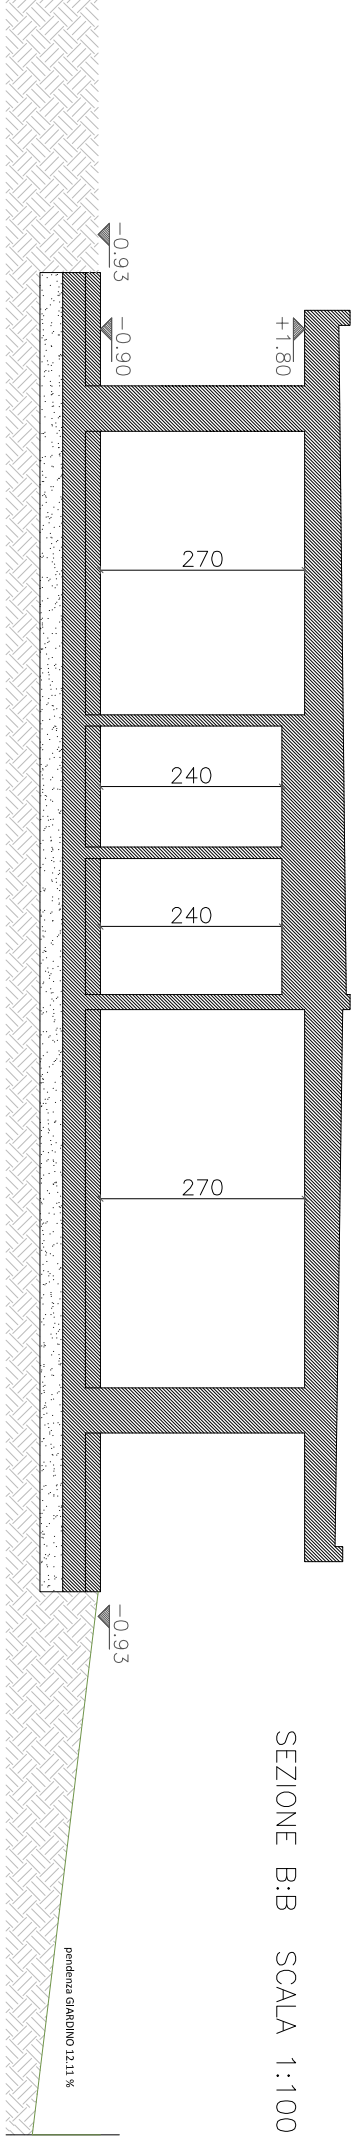

COMUNE DI VELO D'ASTICO

PROVINCIA DI VICENZA

VIA MENECHETTI

VEROARCHITETTURA

arch. GIANNI VERLATO

arch. STEFANIA ROSA

PROGETTO:

COSTRUZIONE ABLITAZIONE UNIFAMILIARE

Foglio n. 14 mappale 553.630.632

TRACIA:

PIANTE SEZIONI E PROSPETTI

02

COMITANTE:

TONIOLO ALBA, TEODORI SIMONE

16,94mq > 69,97mq min.

PROGETTA:

arch. VERLATO GIANNI

info@pec.veroarchitetture.it

www.veroarchitetture.it

DATA:

22 febbraio 2015



VEROARCHITETTURA

arch. GIANNI VERLATO

arch. STEFANIA ROSA

Studio di Architettura

Via levi n. 26

36013 Fiumene Roccchette

Vicenza - I

Teléfono / Fox

0445 1747523

e-mail

Info@veroarchitetture.it

e-mail certificato

info@pec.veroarchitetture.it

www.veroarchitetture.it