PLANIMETRIA GENERALE CON PIANO QUOTATO E CONI VISUALI PER DOCUMENTAZIONE FOTOGRAFICA SCALA 1:200

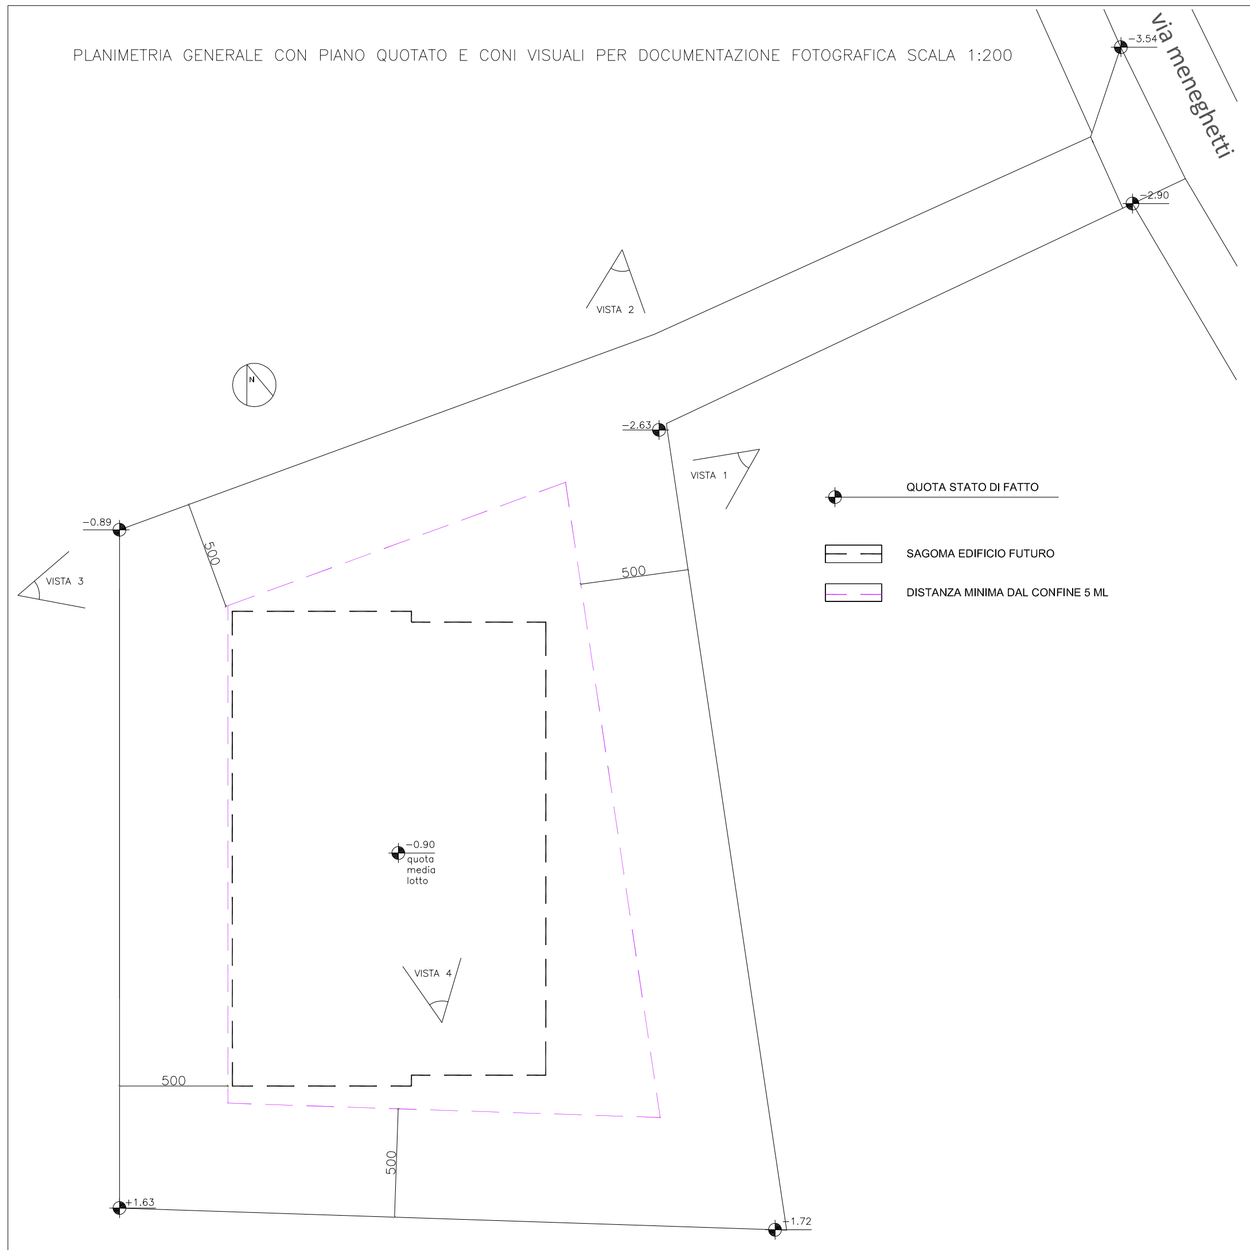

DOCUMENTAZIONE FOTOGRAFICA

VISTA 1

VISTA 2

VISTA 3

VISTA 4

PLANIMETRIA GENERALE DELLA COPERTURA CON SCHEMA DELLE FOGNATURE SCALA 1:200

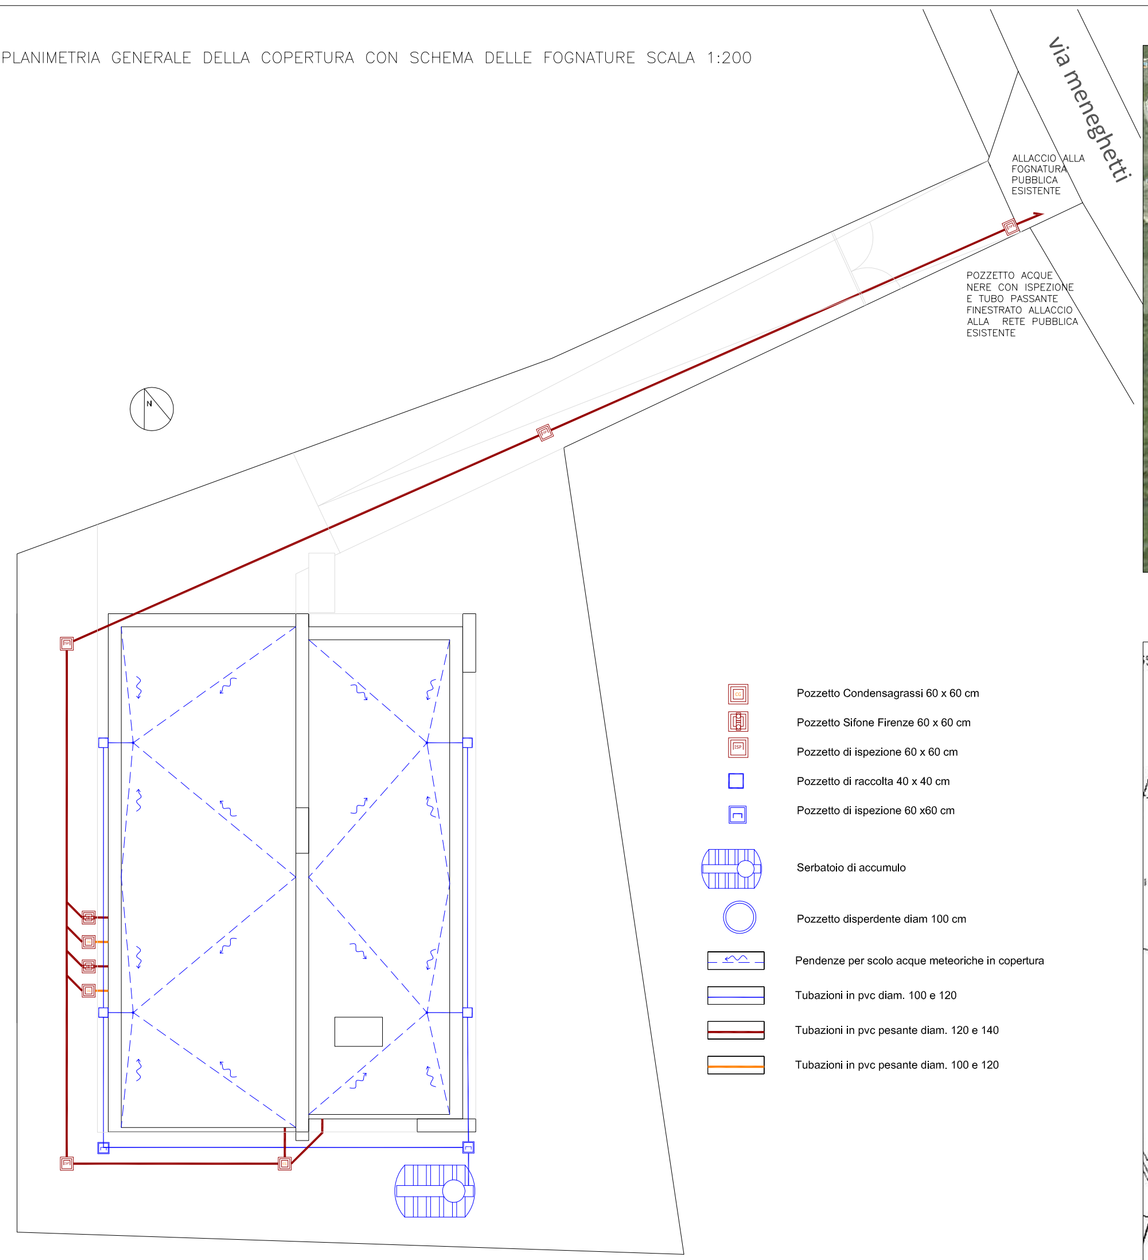

FOTOPIANO

ESTRATTO CATASTALE scala 1:1000 FOGLIO 14

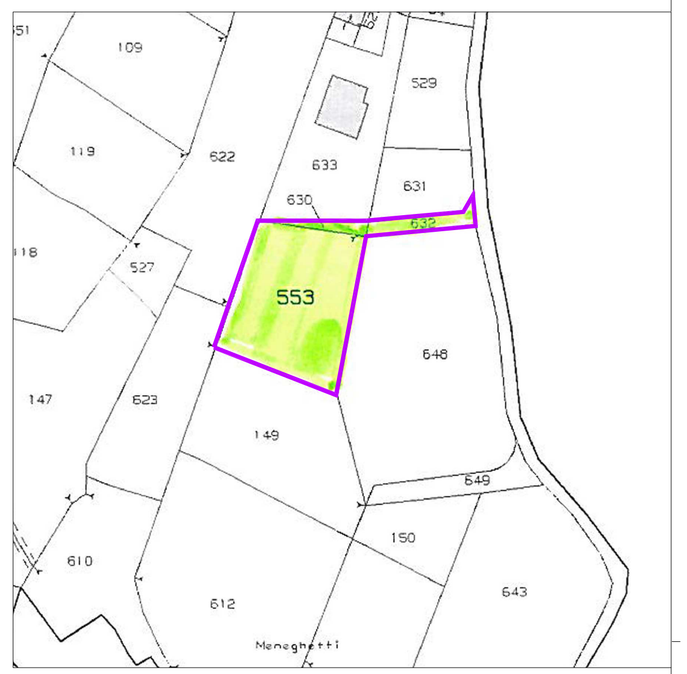

PLANIMETRIA GENERALE STATO DI FATTO CON CALCOLO SUPERFICIE LOTTO EDIFICABILE SCALA 1:200

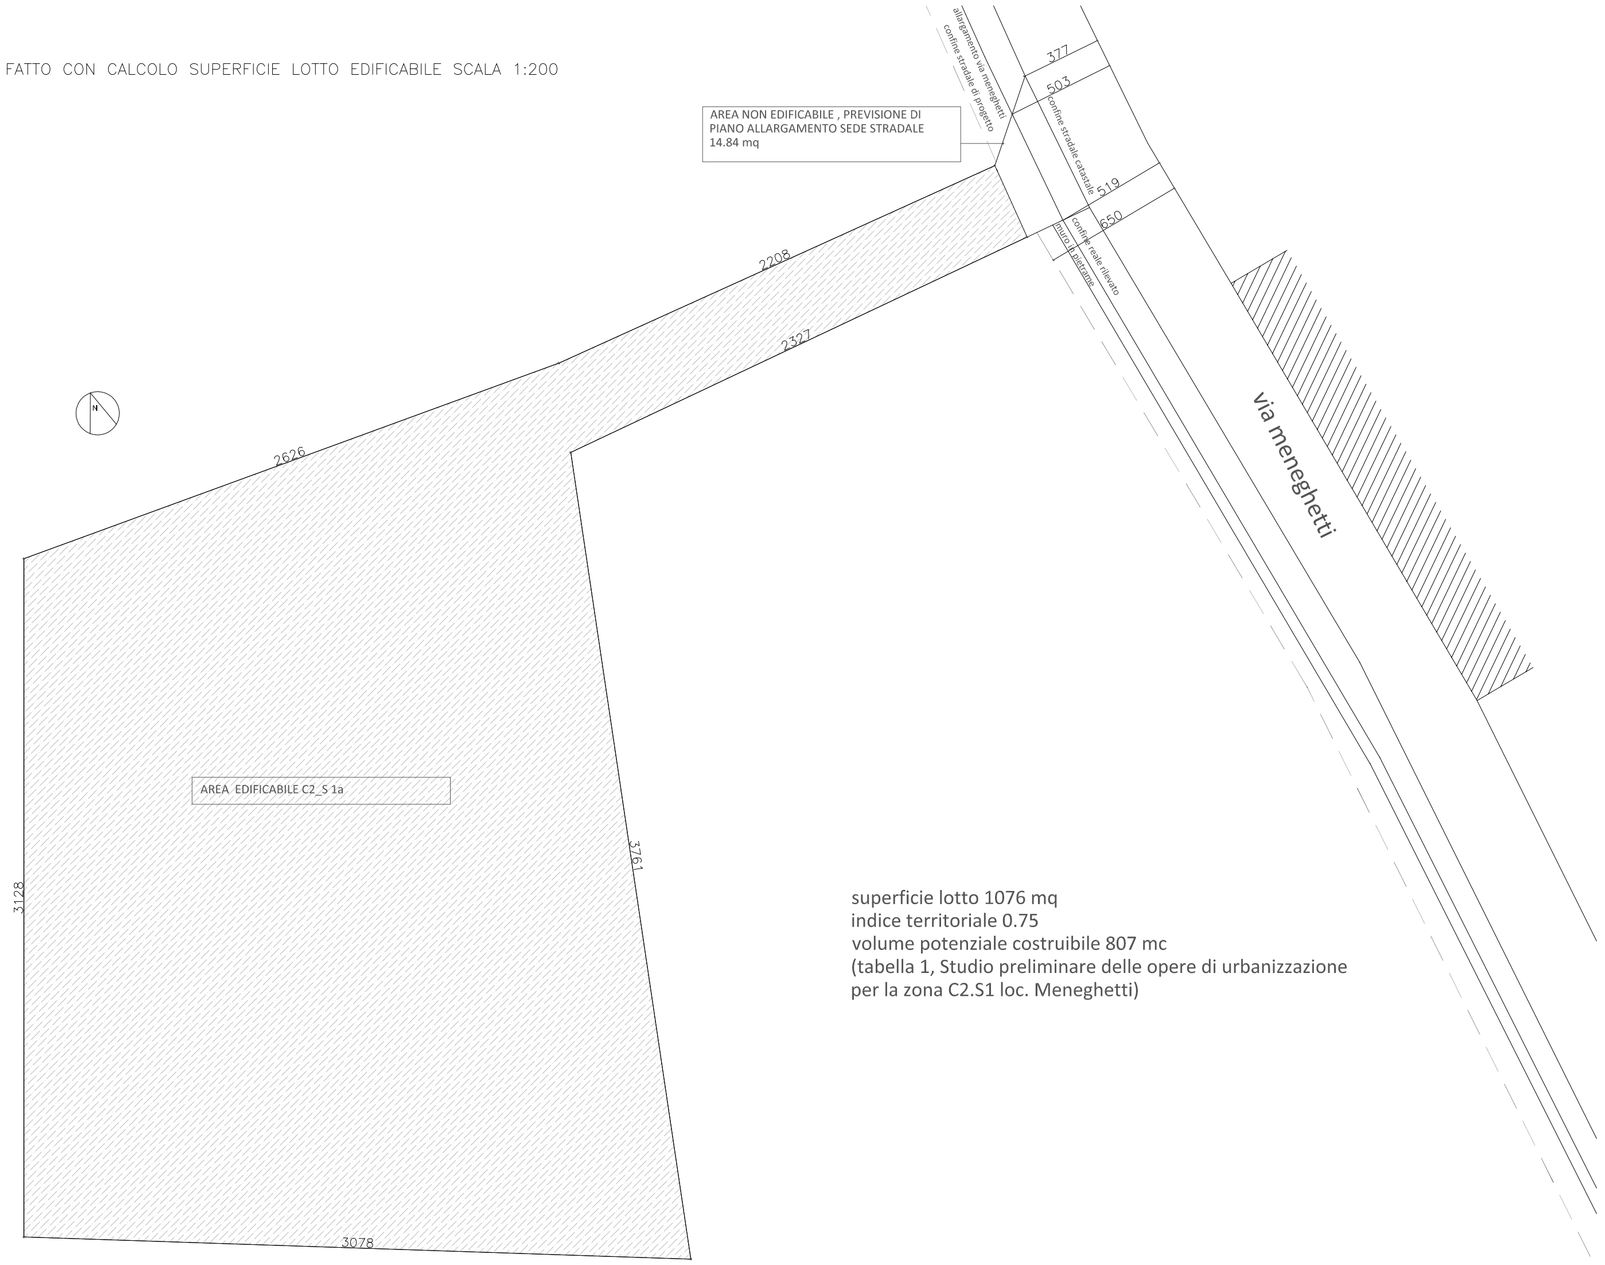

superficie lotto 1076 mq
indice territoriale 0.75
volume potenziale costruibile 807 mc
(tabella 1, Studio preliminare delle opere di urbanizzazione per la zona C2.S1 loc. Meneghetti)

CARTA ZONIZZAZIONE scala 1:2000

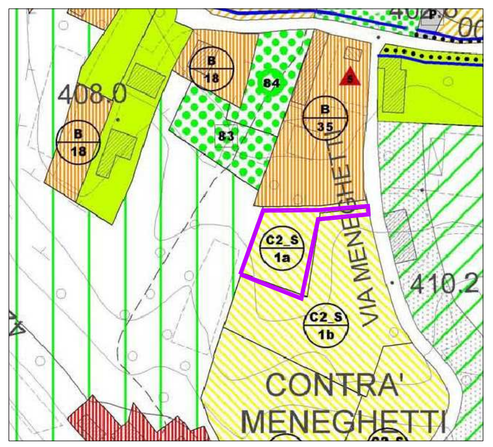

CARTA DEI VINCOLI scala 1:2000

PIANO ASSETTO TERRITORIO

COMUNE DI VELO D'ASTICO
PROVINCIA DI VICENZA
VIA MENEGHETTI

PROGETTO: COSTRUZIONE ABITAZIONE UNIFAMILIARE
Foglio n. 14 mappale 553,630,632

TAVOLA: 01 INQUADRAMENTO GENERALE
planimetrie generali scala 1:200, estratti PI e PAT, estratto catastale, aerofotogrammetria, doc fotografica, schema fognario

COMMITTENTE: TONIOLO ALBA, TEODORI SIMONE

PROGETTISTA: arch. VERLATO GIANNI

DATA: 22 febbraio 2015

VEROARCHITETTURA

arch. GIANNI VERLATO
arch. STEFANIA ROSA

Studio di Architettura
Via Levà n. 26
36013 Piovene Rocchette
Vicenza - I -

Telefono / Fax
0445 1747523

e-mail
info@veroarchitettura.it

e-mail certificata
info@pec.veroarchitettura.it

www.veroarchitettura.it

A norma di legge, il presente disegno, non potrà essere riprodotto ne consegnato a terzi, ne utilizzato per scopi diversi da quello di destinazione senza l'autorizzazione scritta di questo studio che ne detiene la proprietà.